


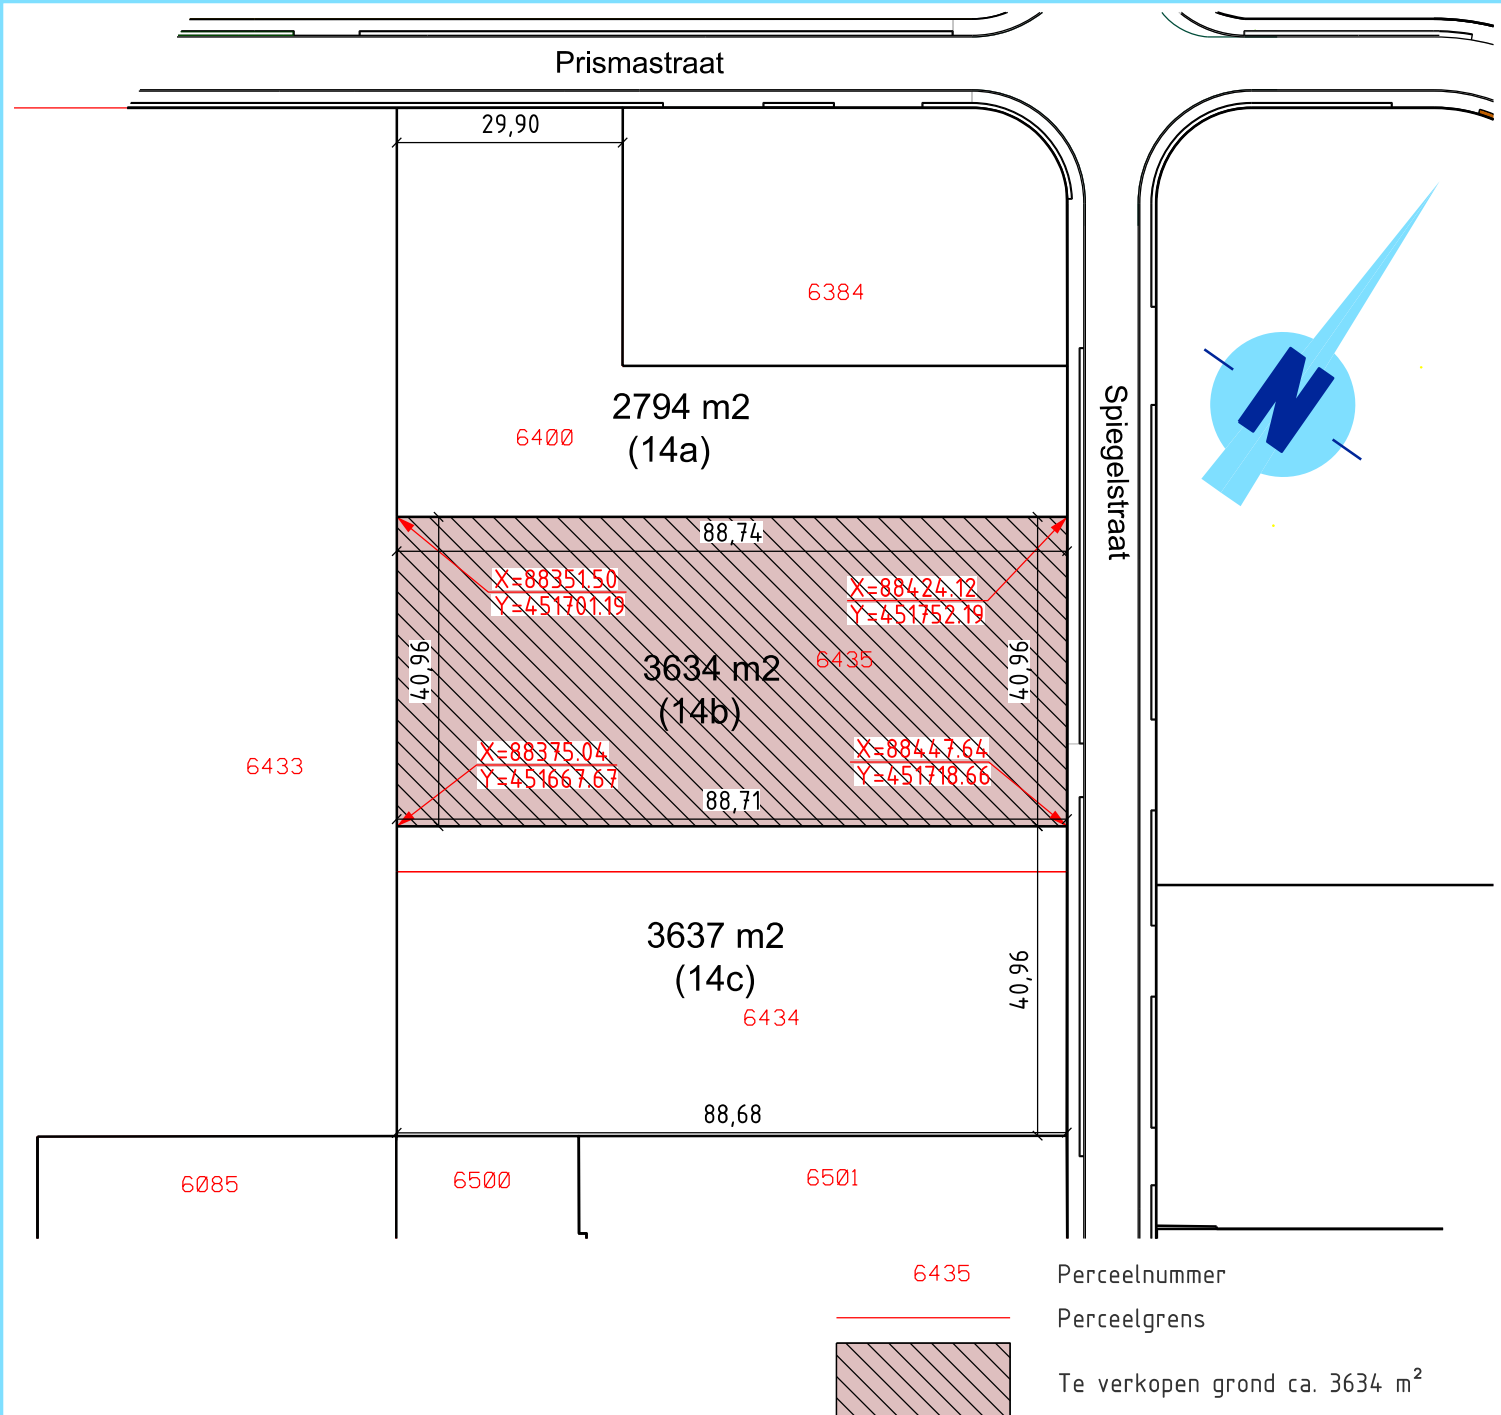

Betreft een gedeelte van kadastraal perceel Nootdorp sectie A nr. 6435

afdeling Ontwikkeling	gemeente  Pijnacker-Nootdorp
<i>e-mail</i> info@pijnacker-nootdorp.nl <i>post</i> Postbus 1, 2640 AA Pijnacker	<i>telefoon</i> 14015 <i>formaat</i> A4 <i>schaal</i> 1:1000
T.b.v. grondreserveringsovereenkomst ca. (3634 m²). Heron kavel 14b door de gemeente Pijnacker-Nootdorp	<i>datum</i> 29-01-2025 <i>getekend</i> R. Develing <i>gecontroleerd</i> J. Moors <i>paraaf</i> <i>besteknummer</i> <i>tekeningnummer</i> OAHP-11-5082 <i>blad</i> <i>status</i> Definitief
<i>wijzigingen</i>	<i>controle</i>
1 2 3 4 5	<i>datum</i> <i>getekend</i> <i>gecontroleerd</i> <i>paraaf</i>