


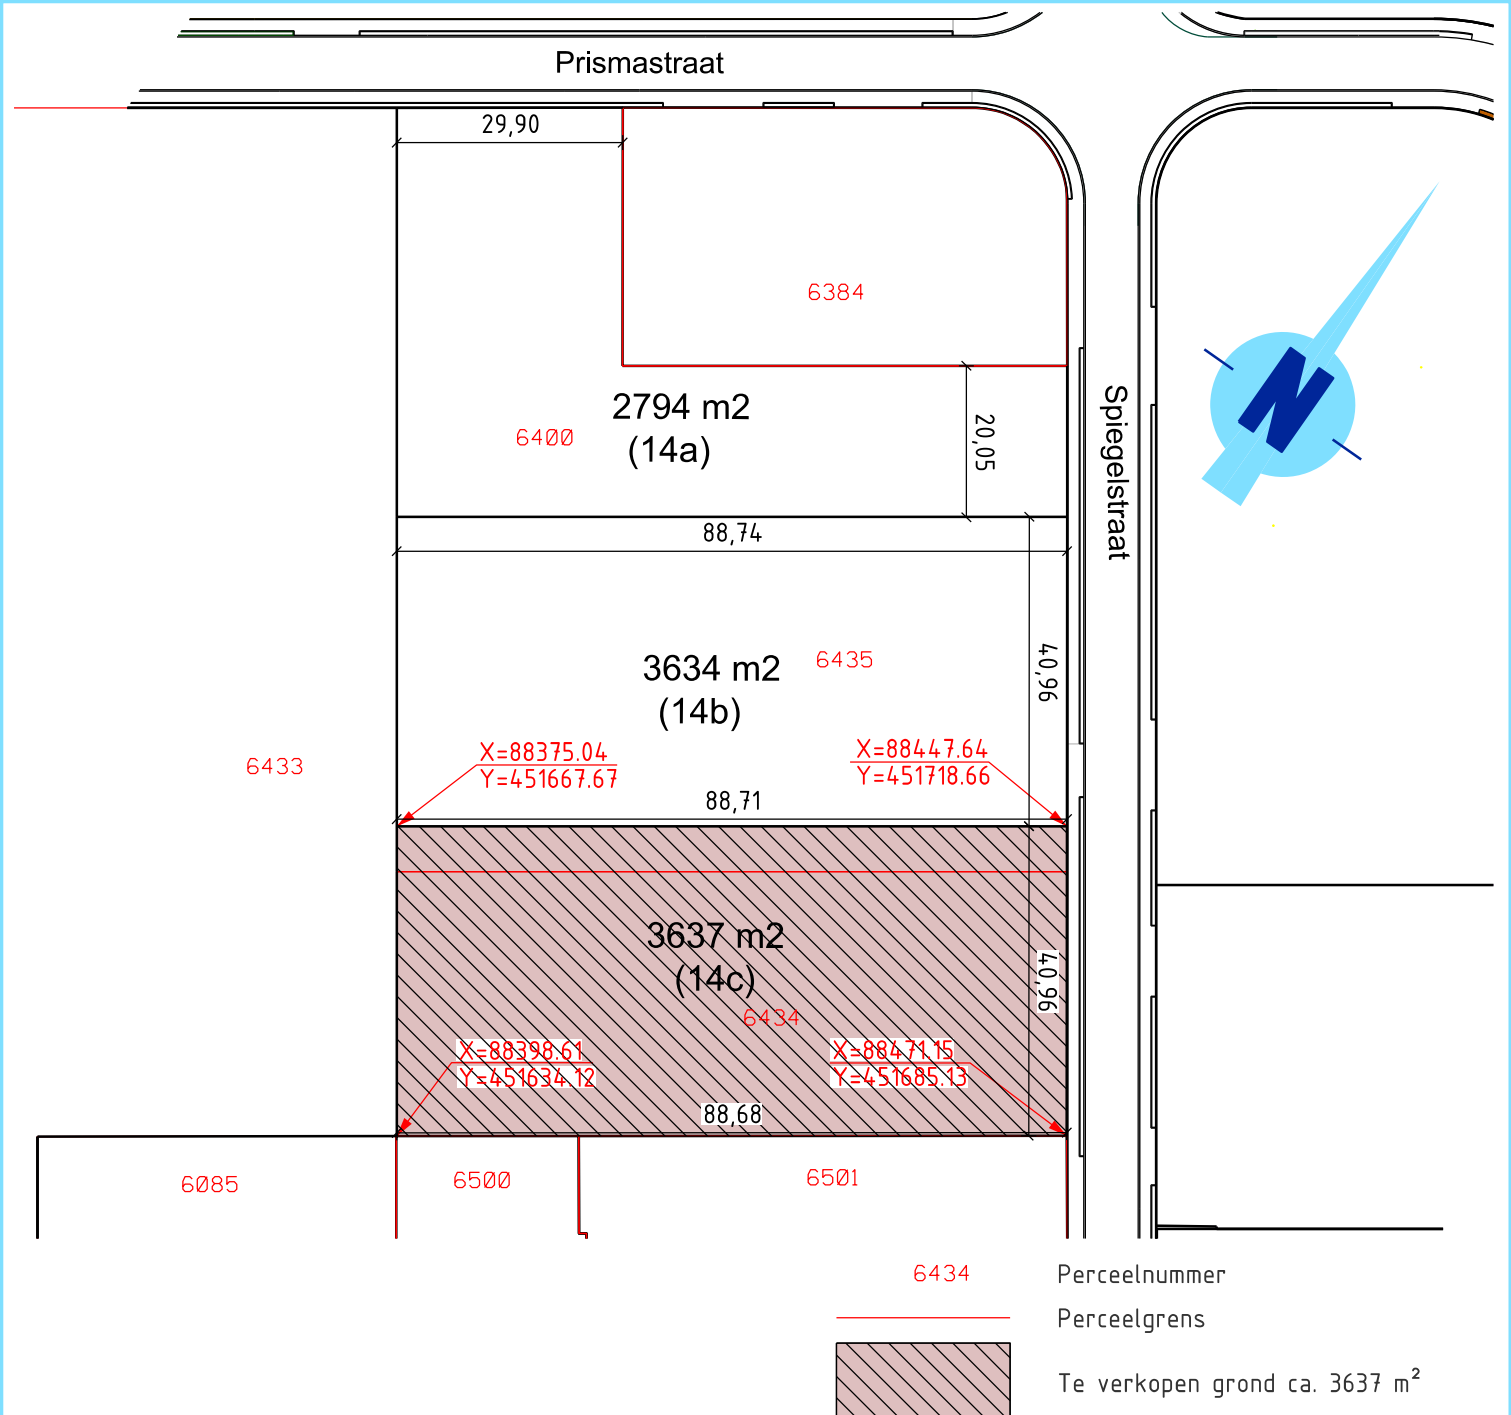

Betreft kadastraal perceel Nootdorp sectie A nr. 6434 en
een gedeelte van kadastraal perceel Nootdorp sectie A nr. 6435

afdeling Ontwikkeling

e-mail info@pijnacker-nootdorp.nl
post Postbus 1, 2640 AA Pijnacker

telefoon 14015

gemeente  Pijnacker-Nootdorp

formaat A4
schaal 1:1000

T.b.v. grondreserveringsovereenkomst
ca. (3637 m²)

door de gemeente Pijnacker-Nootdorp

datum 10-10-2024
getekend R. Develing
gecontroleerd J. Moors
paraaf

besteknummer
tekeningnummer OAHP-11-5059
blad
status definitief

wijzigingen

controle

1
2
3
4
5

datum getekend gecontroleerd paraaf