


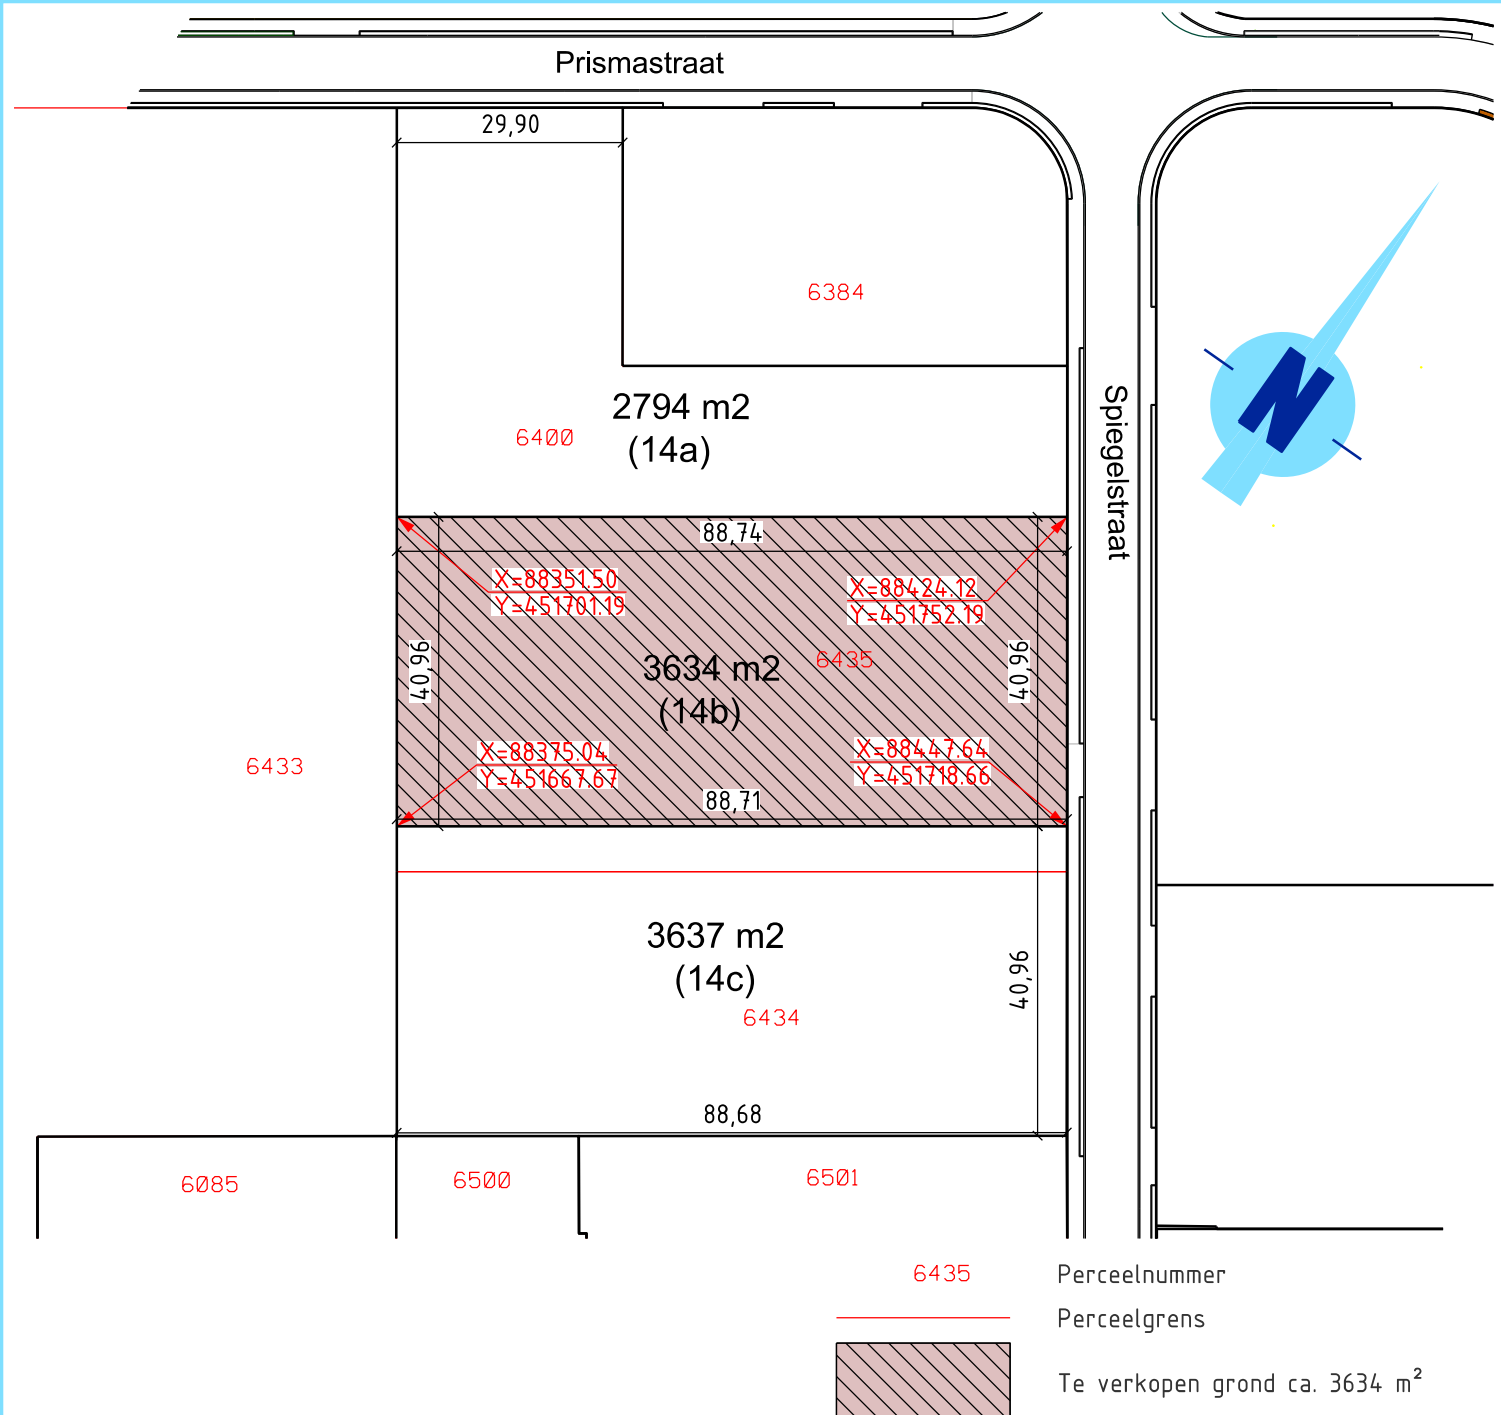

Betreft een gedeelte van kadastraal perceel Nootdorp sectie A nr. 6435

afdeling Ontwikkeling

e-mail info@pijnacker-nootdorp.nl
post Postbus 1, 2640 AA Pijnacker

telefoon 14015

gemeente  **Pijnacker-Nootdorp**

formaat A4
schaal 1:1000

Uitgiftetekening ca. (3634 m²). Heron kavel 14b

door de gemeente Pijnacker-Nootdorp

datum 29-01-2025
getekend R. Develing
gecontroleerd J. Moors
paraaf

besteknummer
tekeningnummer **OAHP-11-5083**
blad
status **Definitief**

wijzigingen

- 1
- 2
- 3
- 4
- 5

controle

datum getekend gecontroleerd paraaf