


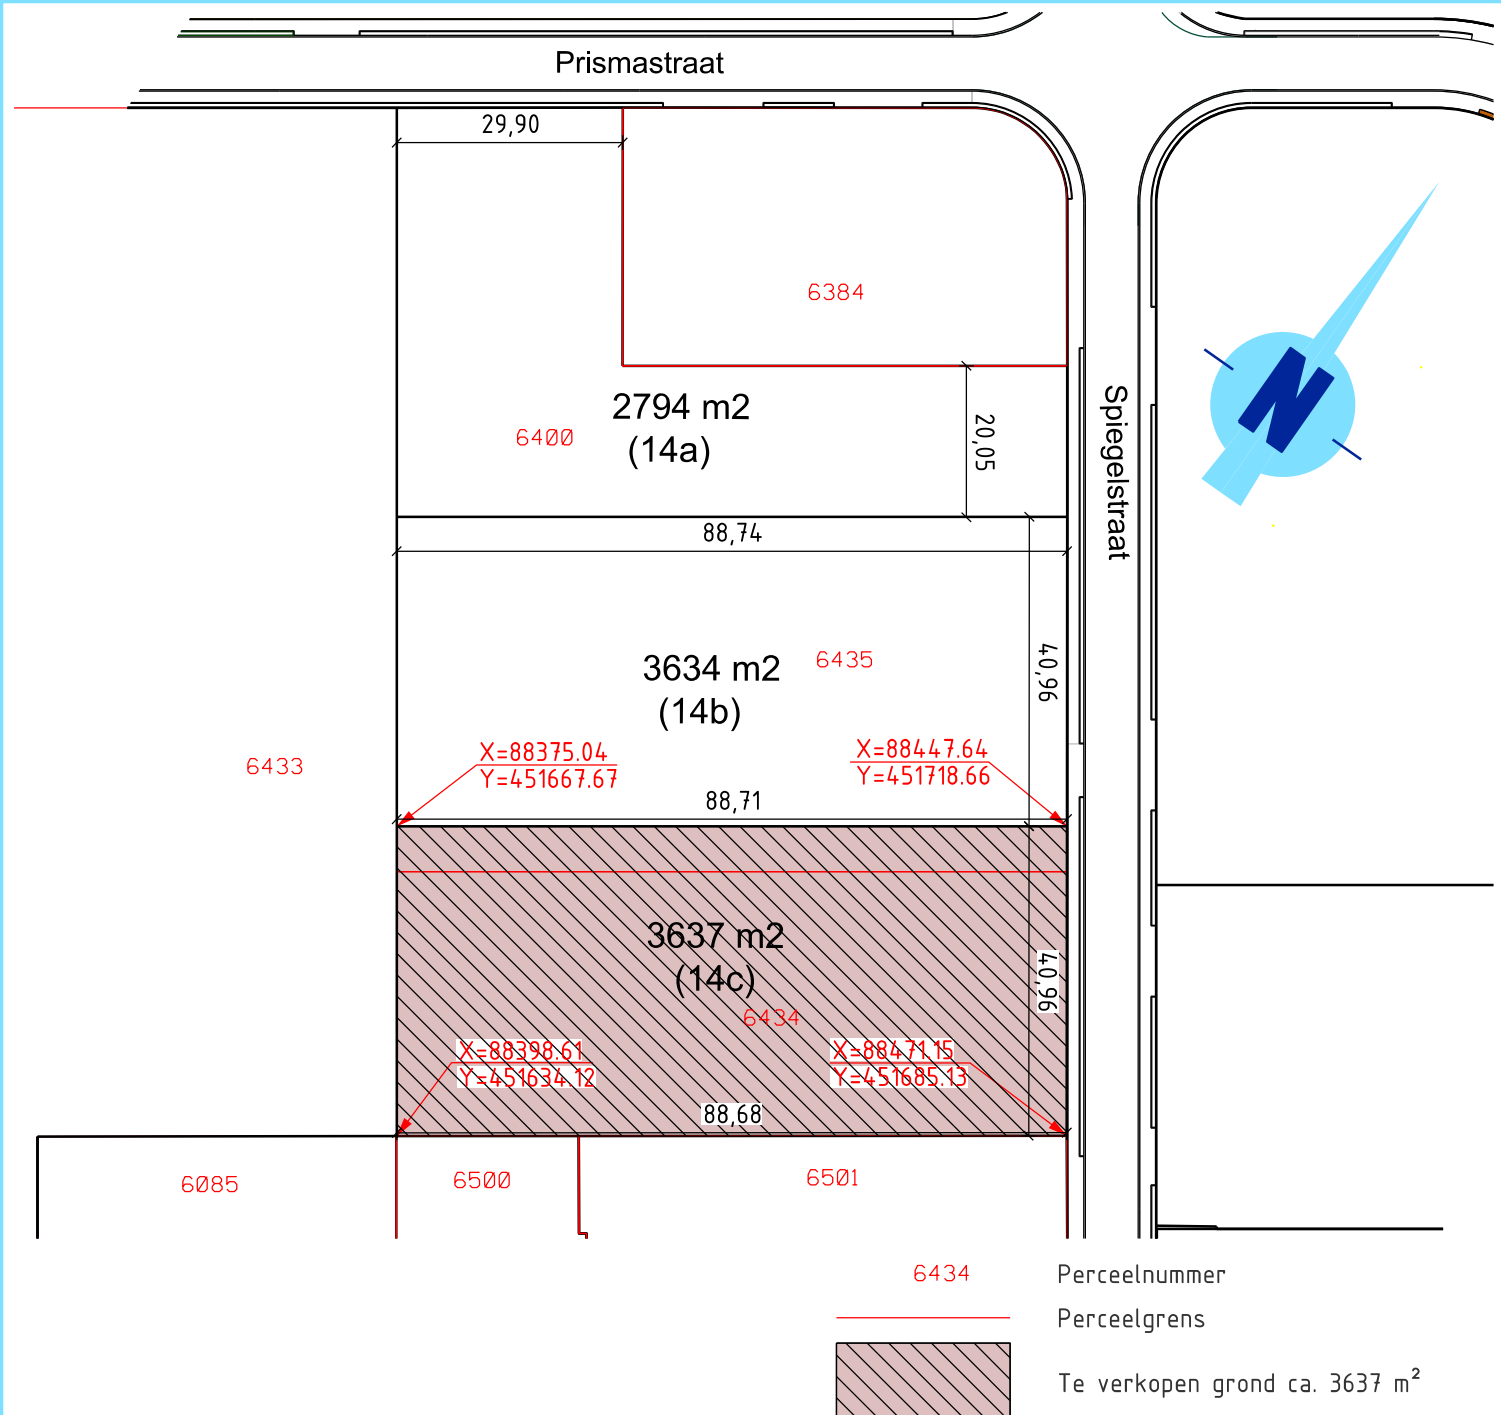

Betreft kadastraal perceel Nootdorp sectie A nr. 6434 en
een gedeelte van kadastraal perceel Nootdorp sectie A nr. 6435

afdeling Ontwikkeling		gemeente  Pijnacker-Nootdorp	
<i>e-mail</i> info@pijnacker-nootdorp.nl <i>post</i> Postbus 1, 2640 AA Pijnacker		<i>telefoon</i> 14015 <i>formaat</i> A4 <i>schaal</i> 1:1000	
Uitgiftetekening ca. (3637 m ²) door de gemeente Pijnacker-Nootdorp		 <i>datum</i> 10-10-2024 <i>getekend</i> R. Develing <i>gecontroleerd</i> J. Moors <i>paraaf</i> <i>besteknummer</i> <i>tekeningnummer</i> OAHP-11-5060 <i>blad</i> <i>status</i> definitief	
wijzigingen		controle	
1 2 3 4 5		<i>datum</i> <i>getekend</i> <i>gecontroleerd</i> <i>paraaf</i>	