


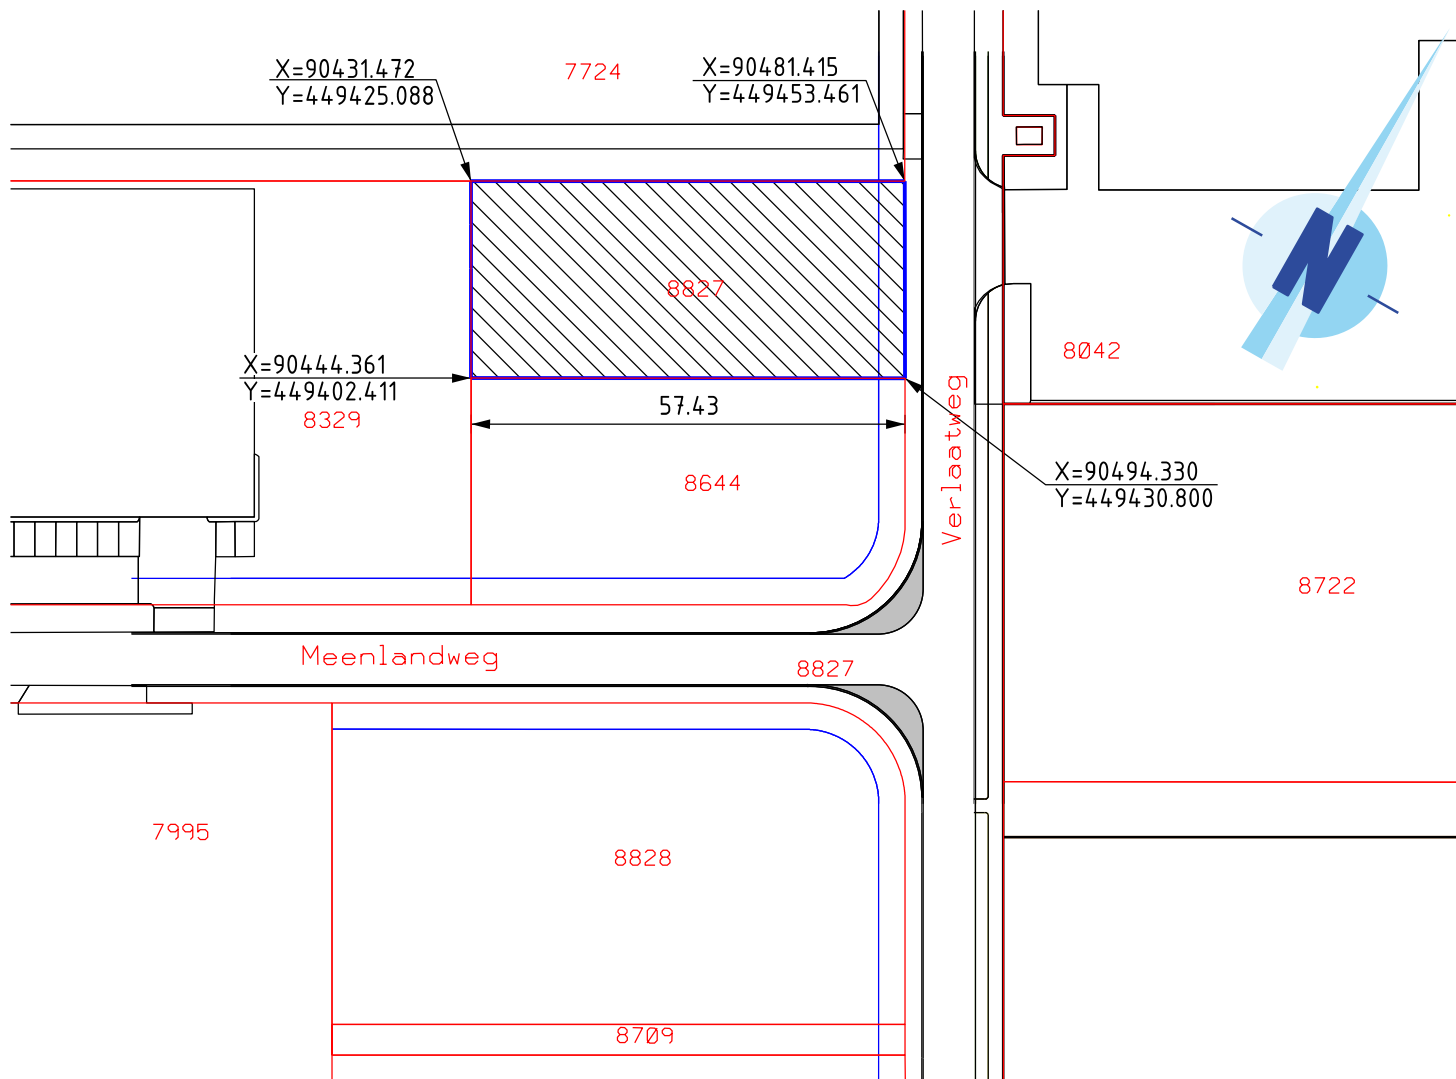

- Bouwgrens
- 8827 Perceelnummer
- Perceelgrens
- Te verkopen grond

Betreft een gedeelte van kadastraal perceel Pijnacker sectie B nr. 8827 (ca. 1499 m2)

afdeling Ontwikkeling		gemeente  Pijnacker-Nootdorp	
<i>e-mail</i> info@pijnacker-nootdorp.nl <i>post</i> Postbus 1, 2640 AA Pijnacker		<i>telefoon</i> 14015 <i>formaat</i> A4 <i>schaal</i> 1:1000	
Bedrijvenpark Boezem Oost Reserveringsovereenkomst kavel 35a		<i>datum</i> 09-04-2025 <i>getekend</i> R. Develing <i>gecontroleerd</i> J. Moors <i>paraaf</i>	
<i>besteknummer</i> <i>tekeningnummer</i> BOE-11-5104 <i>blad</i> <i>status</i> Definitief		<i>paraaf</i>	
<i>wijzigingen</i>		<i>controle</i>	
1 2 3 4 5		<i>datum</i> <i>getekend</i> <i>gecontroleerd</i> <i>paraaf</i>	